


# 2F

## 多目的ホール

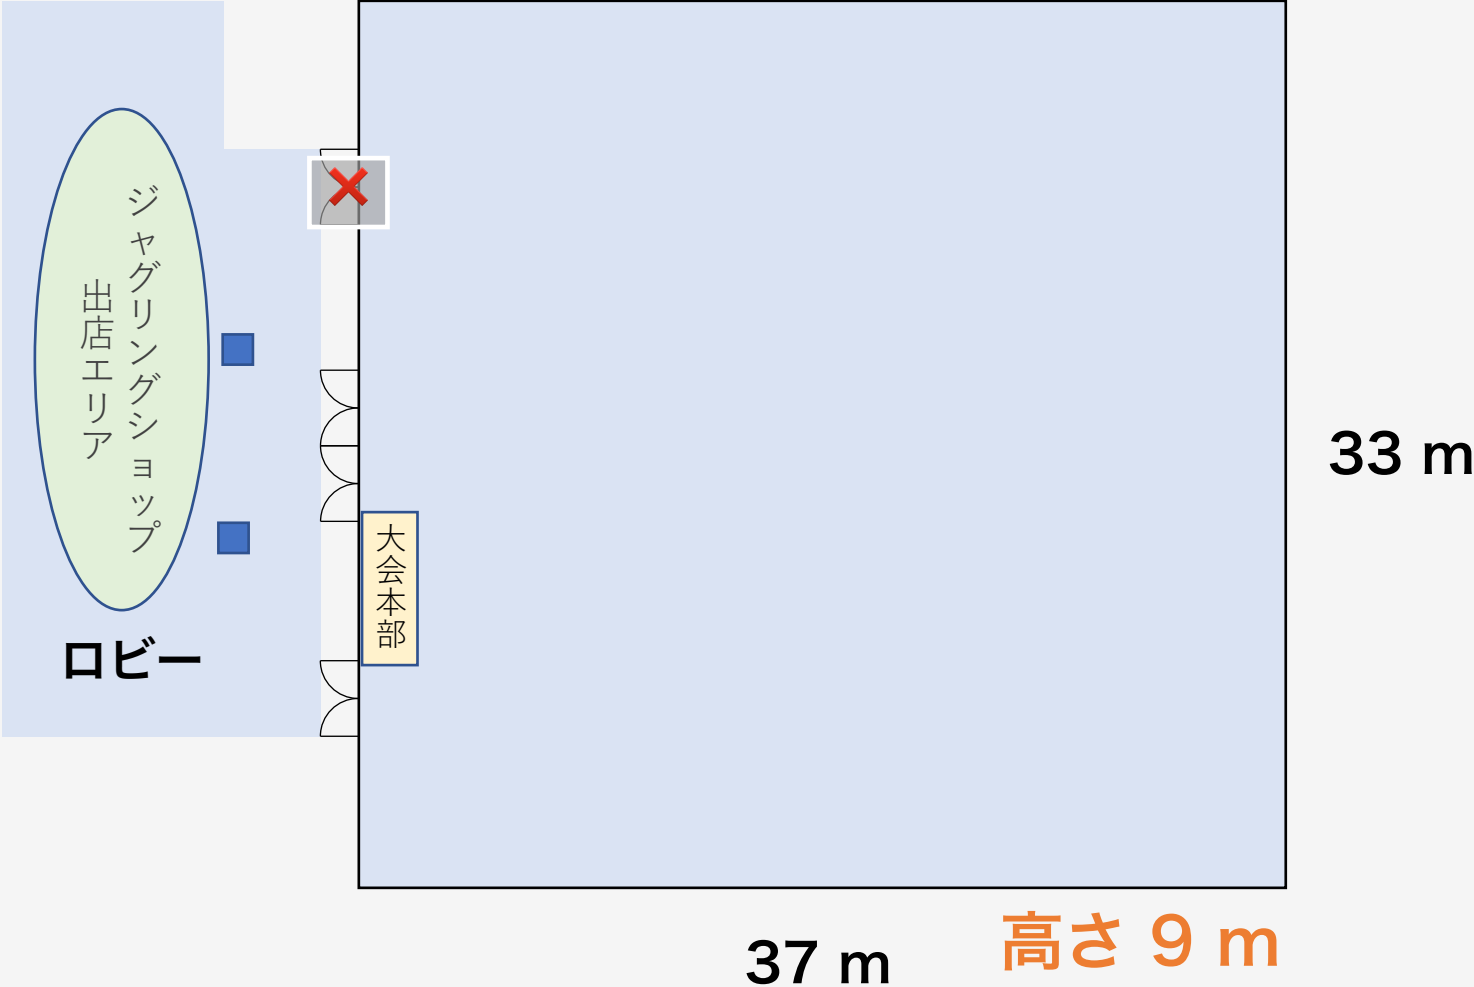

★参加登録&当日券受付、荷物置き場は  
1Fエントランス（予定）になります


# 4F

7 m

## 小会議室

施設利用レイアウトイメージ ver.1

9 m

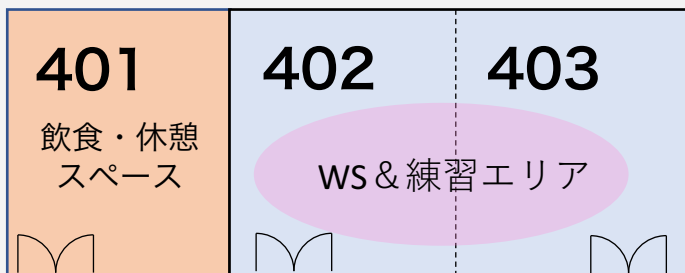


高さ 4.2 m

高さ 4.2 m



## 中会議室

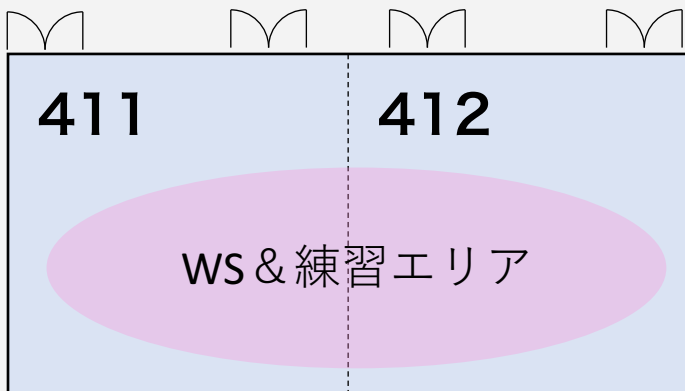

11 m

11 m

高さ 5.5 m

