


34m

高さ: 13.8m

1階

48m

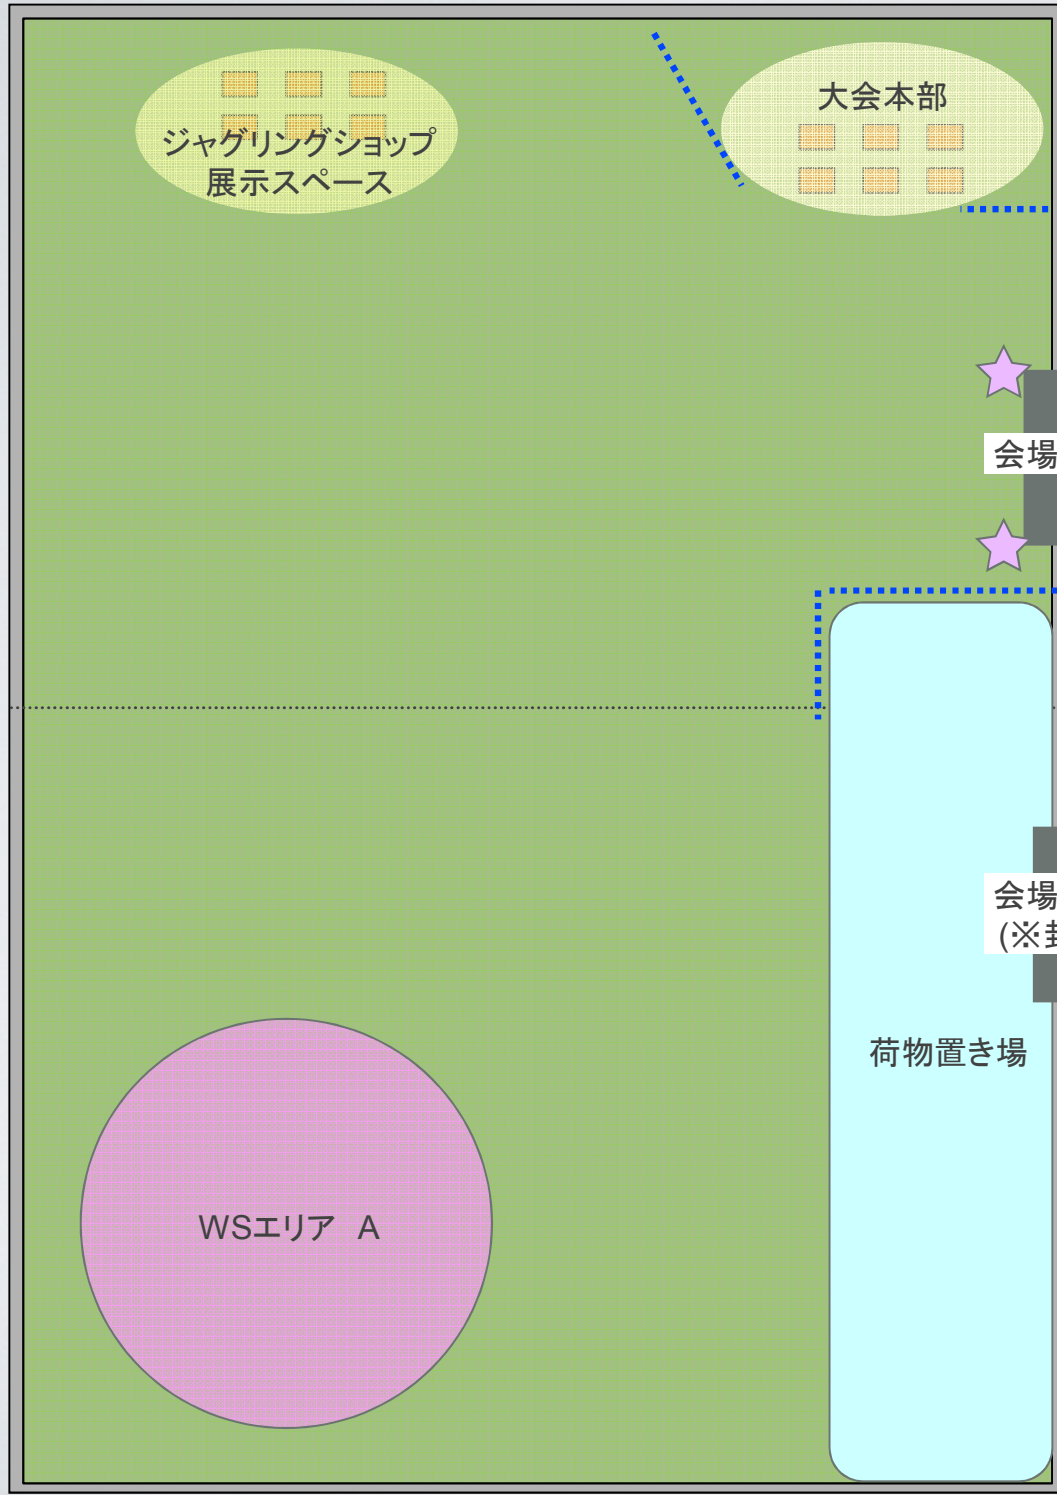

ジャグリングショップ
展示スペース

大会本部



会場入口



会場入口
(※封鎖)

荷物置き場

WSエリア A



…養生シート(予定)




…バッジコントロール


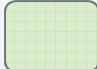



…仕切り(卓球用の仕切りなど利用)

●大体育室(第1、2体育室)
レイアウトイメージ●

地下1階

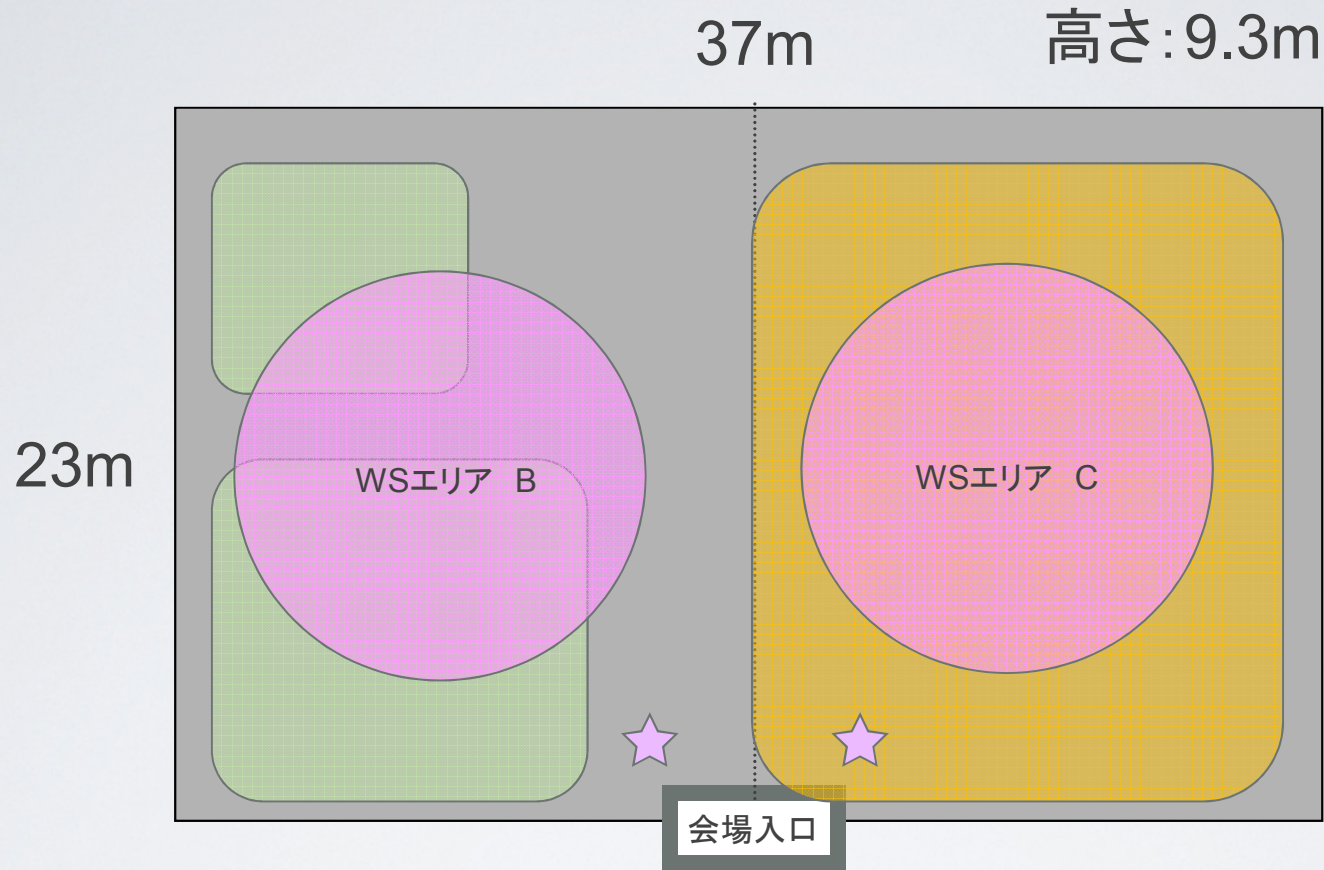


-  ...バウンスエリア(敷物なし)
-  ...マットエリア(予定)
-  ...バッジコントロール



●中体育室(第3体育室)
レイアウトイメージ●

地下1階

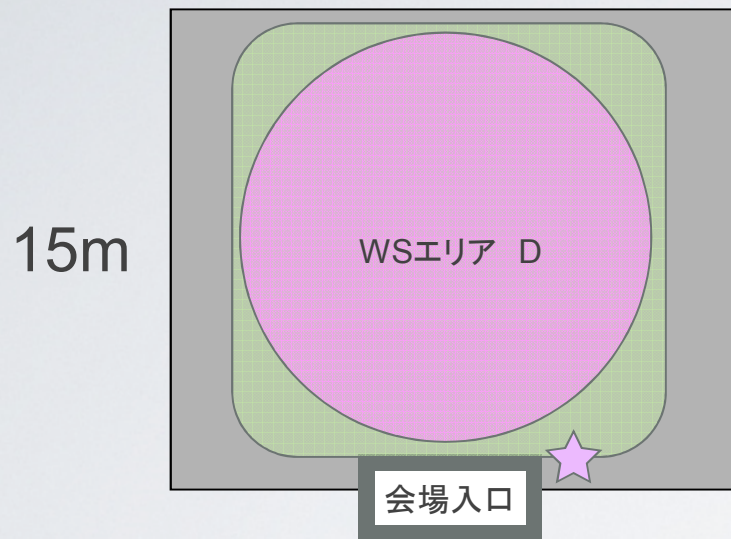18m 高さ:5.5m





小体育室(第4体育室)

-  ...レスリングシートエリア(予定)
-  ...バッジコントロール

18m 高さ:5.5m




小体育室(第5体育室)

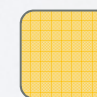-  ...バウンスエリア(敷物なし)
-  ...バッジコントロール

●小体育室(第4、5体育室)
レイアウトイメージ●

3階

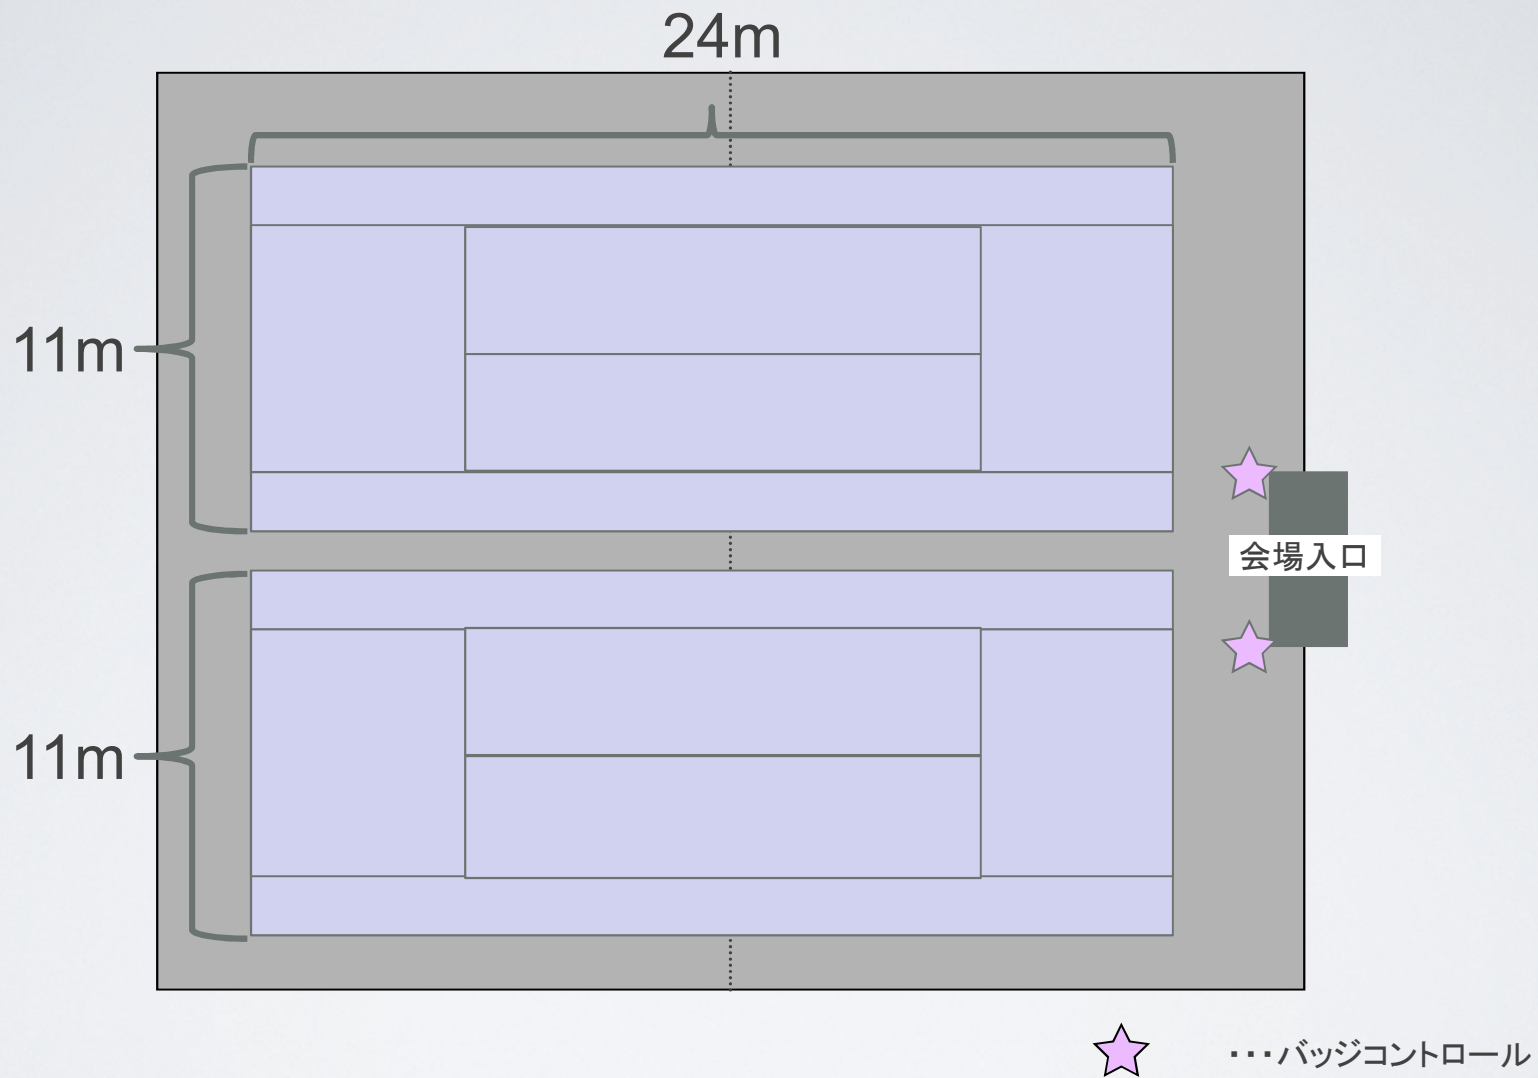

●テニスコート
レイアウトイメージ●